


■屋外周遊型リサイクル展示施設整備工事

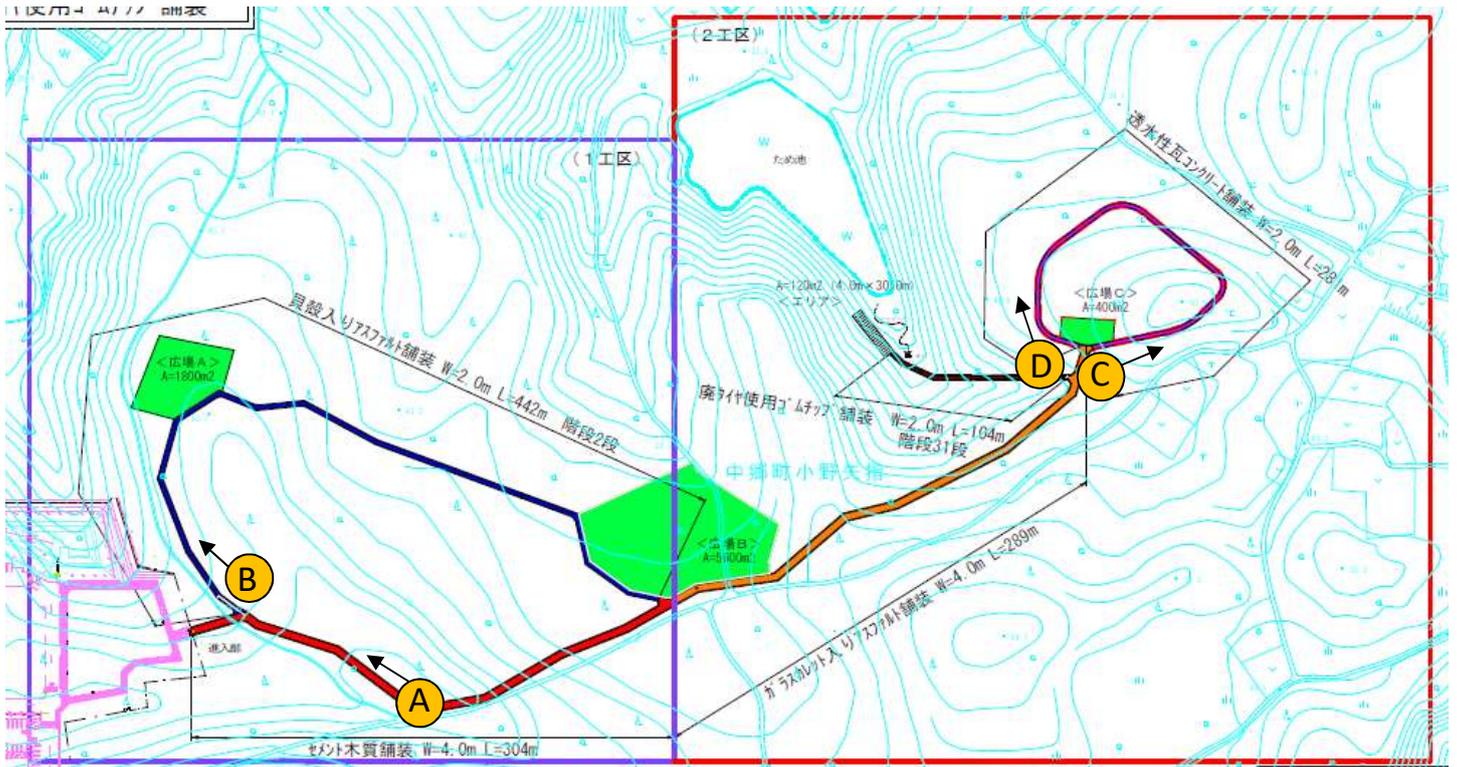

撮影日 | R4.8撮影 | 状況 | 路盤工
撮影箇所 | セメント系木質舗装

撮影日 | R4.8撮影 | 状況 | 路盤工
撮影箇所 | 貝殻入りアスファルト舗装



撮影日 | R4.8撮影 | 状況 | 地先境界ブロック据付
撮影箇所 | 透水性瓦コンクリート舗装

撮影日 | R4.8撮影 | 状況 | 地先境界ブロック据付
撮影箇所 | 排水性瓦コンクリート舗装